



**Zonizzazione acustica  
del territorio comunale**

**Classificazione delle aree**



**Comune di San Benedetto  
Val di Sambro**

Tavola 5

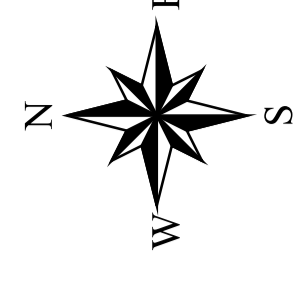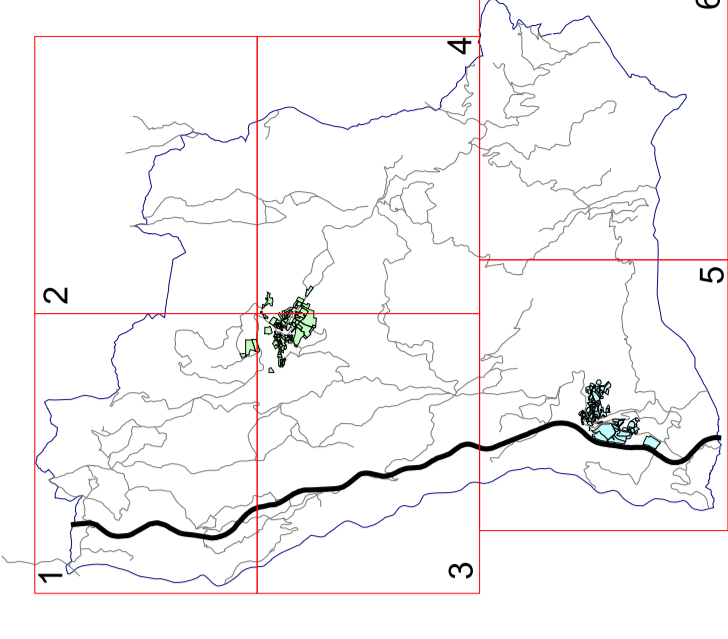

SCALA: 1:5000

Data: Febbraio 2009 Rev.01

ADOTTATO Delibera del C.C. n° \_\_\_\_\_ del \_\_\_\_\_  
APPROVATO Delibera del C.C. n° \_\_\_\_\_ del \_\_\_\_\_

**Classi Zonizzazione:**

Stato Progetto

- Classe I "Aree particolarmente protette" dB 50/40
- Classe II "Aree prevalentemente residenziali" dB 55/45
- Classe III "Aree di tipo misto" dB 60/50
- Classe IV "Aree ad intensa attività umana" dB 65/55
- Classe V "Aree prevalentemente industriali" dB 70/60
- Classe VI "Aree esclusivamente industriali" dB 70/70

Fiume

**Fasce rispetto ferroviario:**

- Fascia A dal DPR 459/98 dB 70/60
- Fascia B dal DPR 459/98 dB 65/55

**Fasce rispetto stradale:**

- Fascia A dal DPR 142/04 dB 70/60
- Fascia B dal DPR 142/04 dB 65/55



Gruppo di lavoro:  
Dott. Antonio Castellanari  
Dott. Maurizio Castellanari

