



Zonizzazione acustica
del territorio comunale

Classificazione delle aree



Comune di San Benedetto
Val di Sambro

Tavola 6

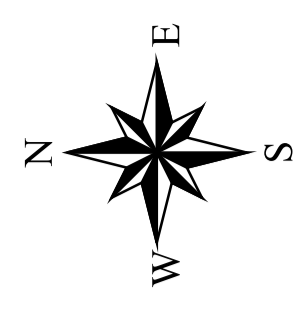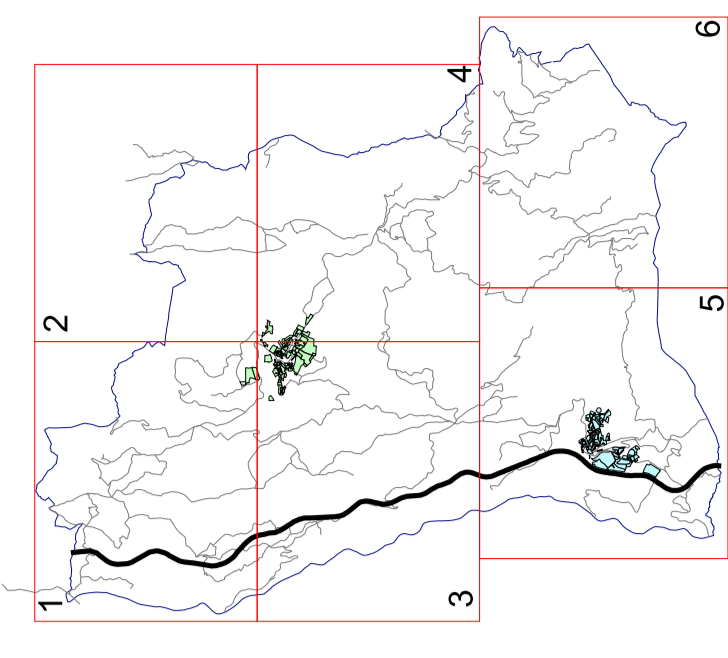

SCALA: 1:5000

Data: Febbraio 2009 Rev.01

ADOSSATO Delibera del C.C. n° _____ del _____

APPROVATO Delibera del C.C. n° _____ del _____

Classi Zonizzazione:

Stato Progetto

- Classe I "Aree particolarmente protette" dB 50/40
- Classe II "Aree prevalentemente residenziali" dB 55/45
- Classe III "Aree di tipo misto" dB 60/50
- Classe IV "Aree ad intensa attività umana" dB 65/55
- Classe V "Aree prevalentemente industriali" dB 70/60
- Classe VI "Aree esclusivamente industriali" dB 70/70

Fiume

Fasce rispetto ferroviario:

- Fascia A dal DPR 459/98 dB 70/60
- Fascia B dal DPR 459/98 dB 65/55

Fasce rispetto stradale:

- Fascia A dal DPR 142/04 dB 70/60
- Fascia B dal DPR 142/04 dB 65/55



Gruppo di lavoro:
Dott. Massimo Baccarini
Dott. Maurizio Castellani

